


מספר דירה	קומה	בניין
11	02	A
15	03	
23	05	
31	07	

מספר דירה	מתוכה חלק מקורה	שטח מרפסת	שטח דירה	מספר חדרים	בניין
11	13.34	13.34	110.20	04	A
15	13.34	13.34	110.20	04	
23	13.34	13.34	110.20	04	
31	13.34	13.34	110.20	04	

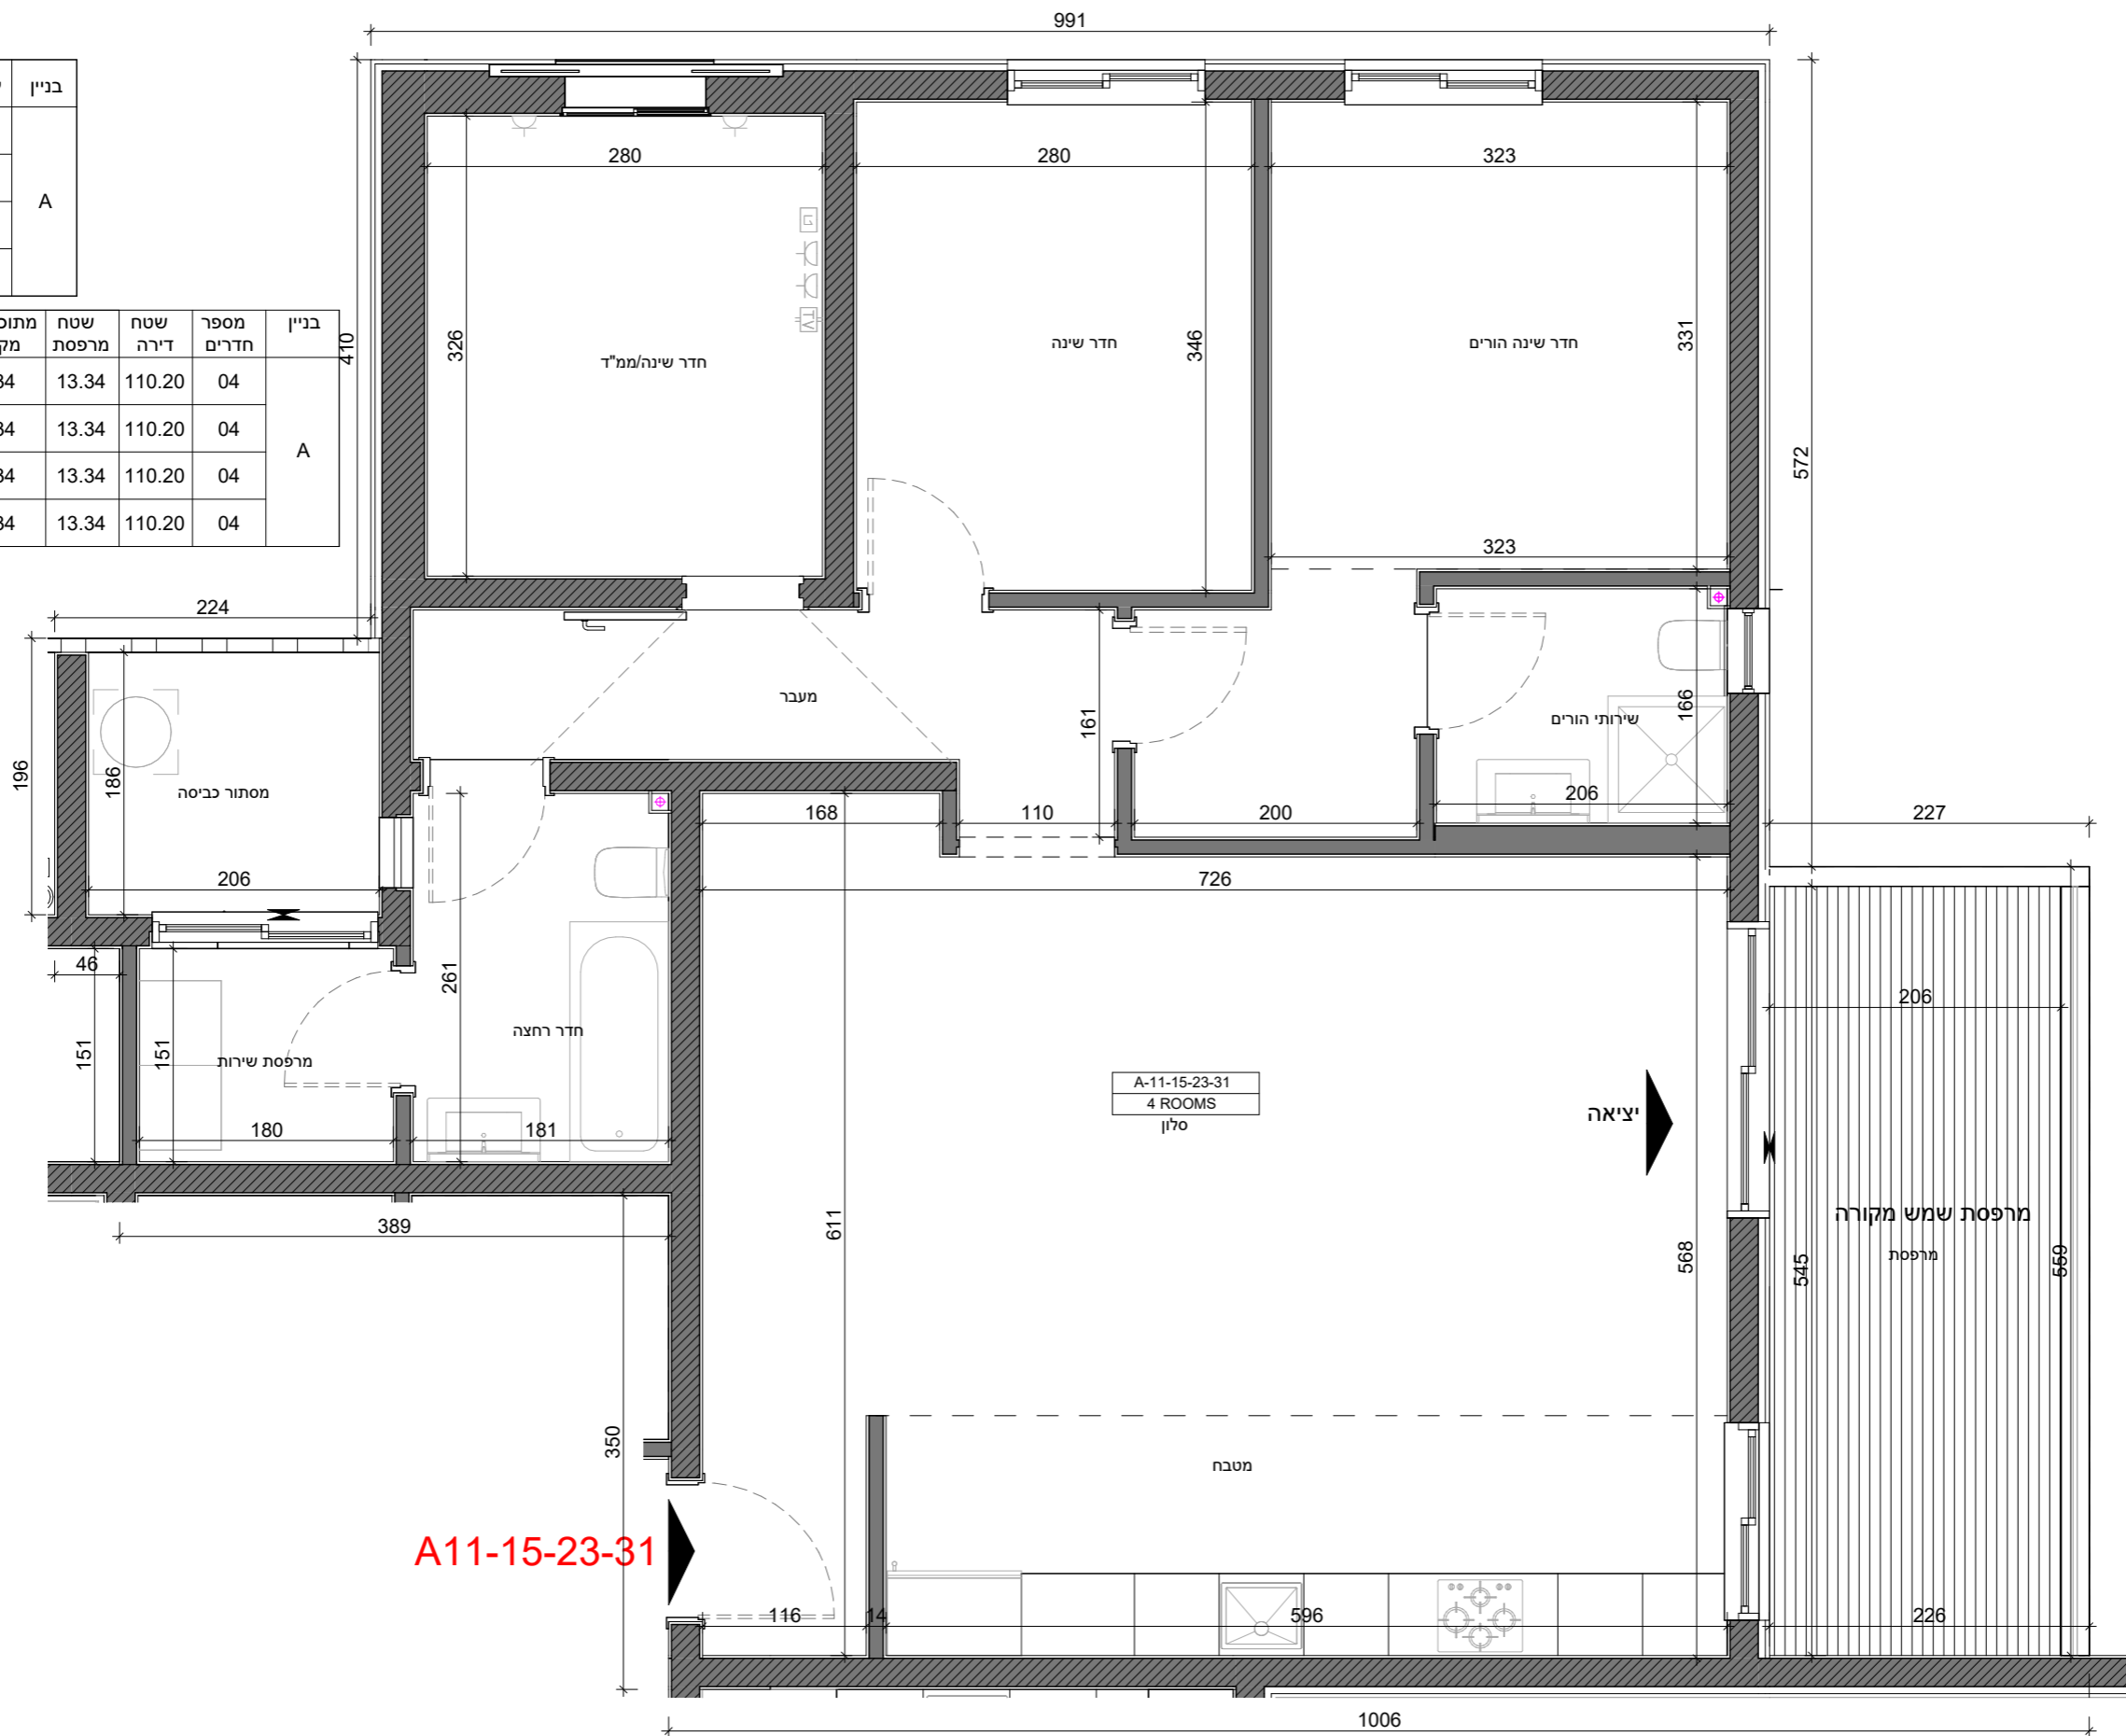


**A11-15-23-31**

תכנית קומה שנייה  
50 : 1 קנ"מ


חתימת הרוכש  
חתימת החברה  
תאריך

הערת


תכנית העמדה סכמתית

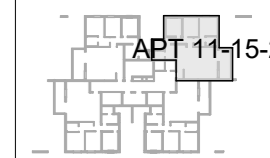

חתך סכמתי

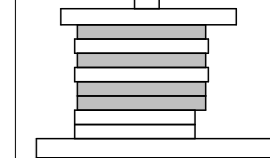

חץ צפון

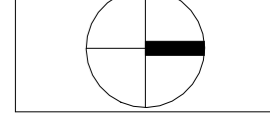

החומר  
מסורת של איכות בכנייה

פרויקט

מיקום  
Nazareth

שם גיליון  
LEVEL 02 TECHNICAL  
SELLING PLAN  
APT11-15-23-31

מספר גיליון  
A\_35.10

זמן  
טיפוס

תאריך  
קנ"מ  
As indicated 05/2019

Architects  
Llabres Tabony

33 BEDFORD ROW WC1R  
4JH LONDON, UK  
e: office@altarchitects.co  
t: +44 7916 833378